


HORMISTO 1:20

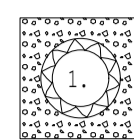

1. TAKKA POISTOHORMI

TYYPPIHYVÄKSYTTY ELEMENTTIHORMI
SUOJAETÄISYYDET VALMISTAJAN
OHJEEN MUKAISESTI.

T600


HUONEISTOALA	111 m ²
KERROSALA	136 m ²
KERROSALA (US 250mm)	131 m ²
TILAVUUS	525 m ³

Sähköverkkoon kytkettävät palovaroitimet, 1 kpl/60m²

9M merkityissä ovissa erikoissarjanat, joilla oven vapaa kulkuaukko ≥ 800mm

TL = turvalasi 4mm karkaistua lasi

Rakennuksessa poistoilmalämpöpumppu (vesikiertoinen lämmitysjärjestelmä)
ja koneellinen ilmanvaihto
Rakennuksen paloluokka P3

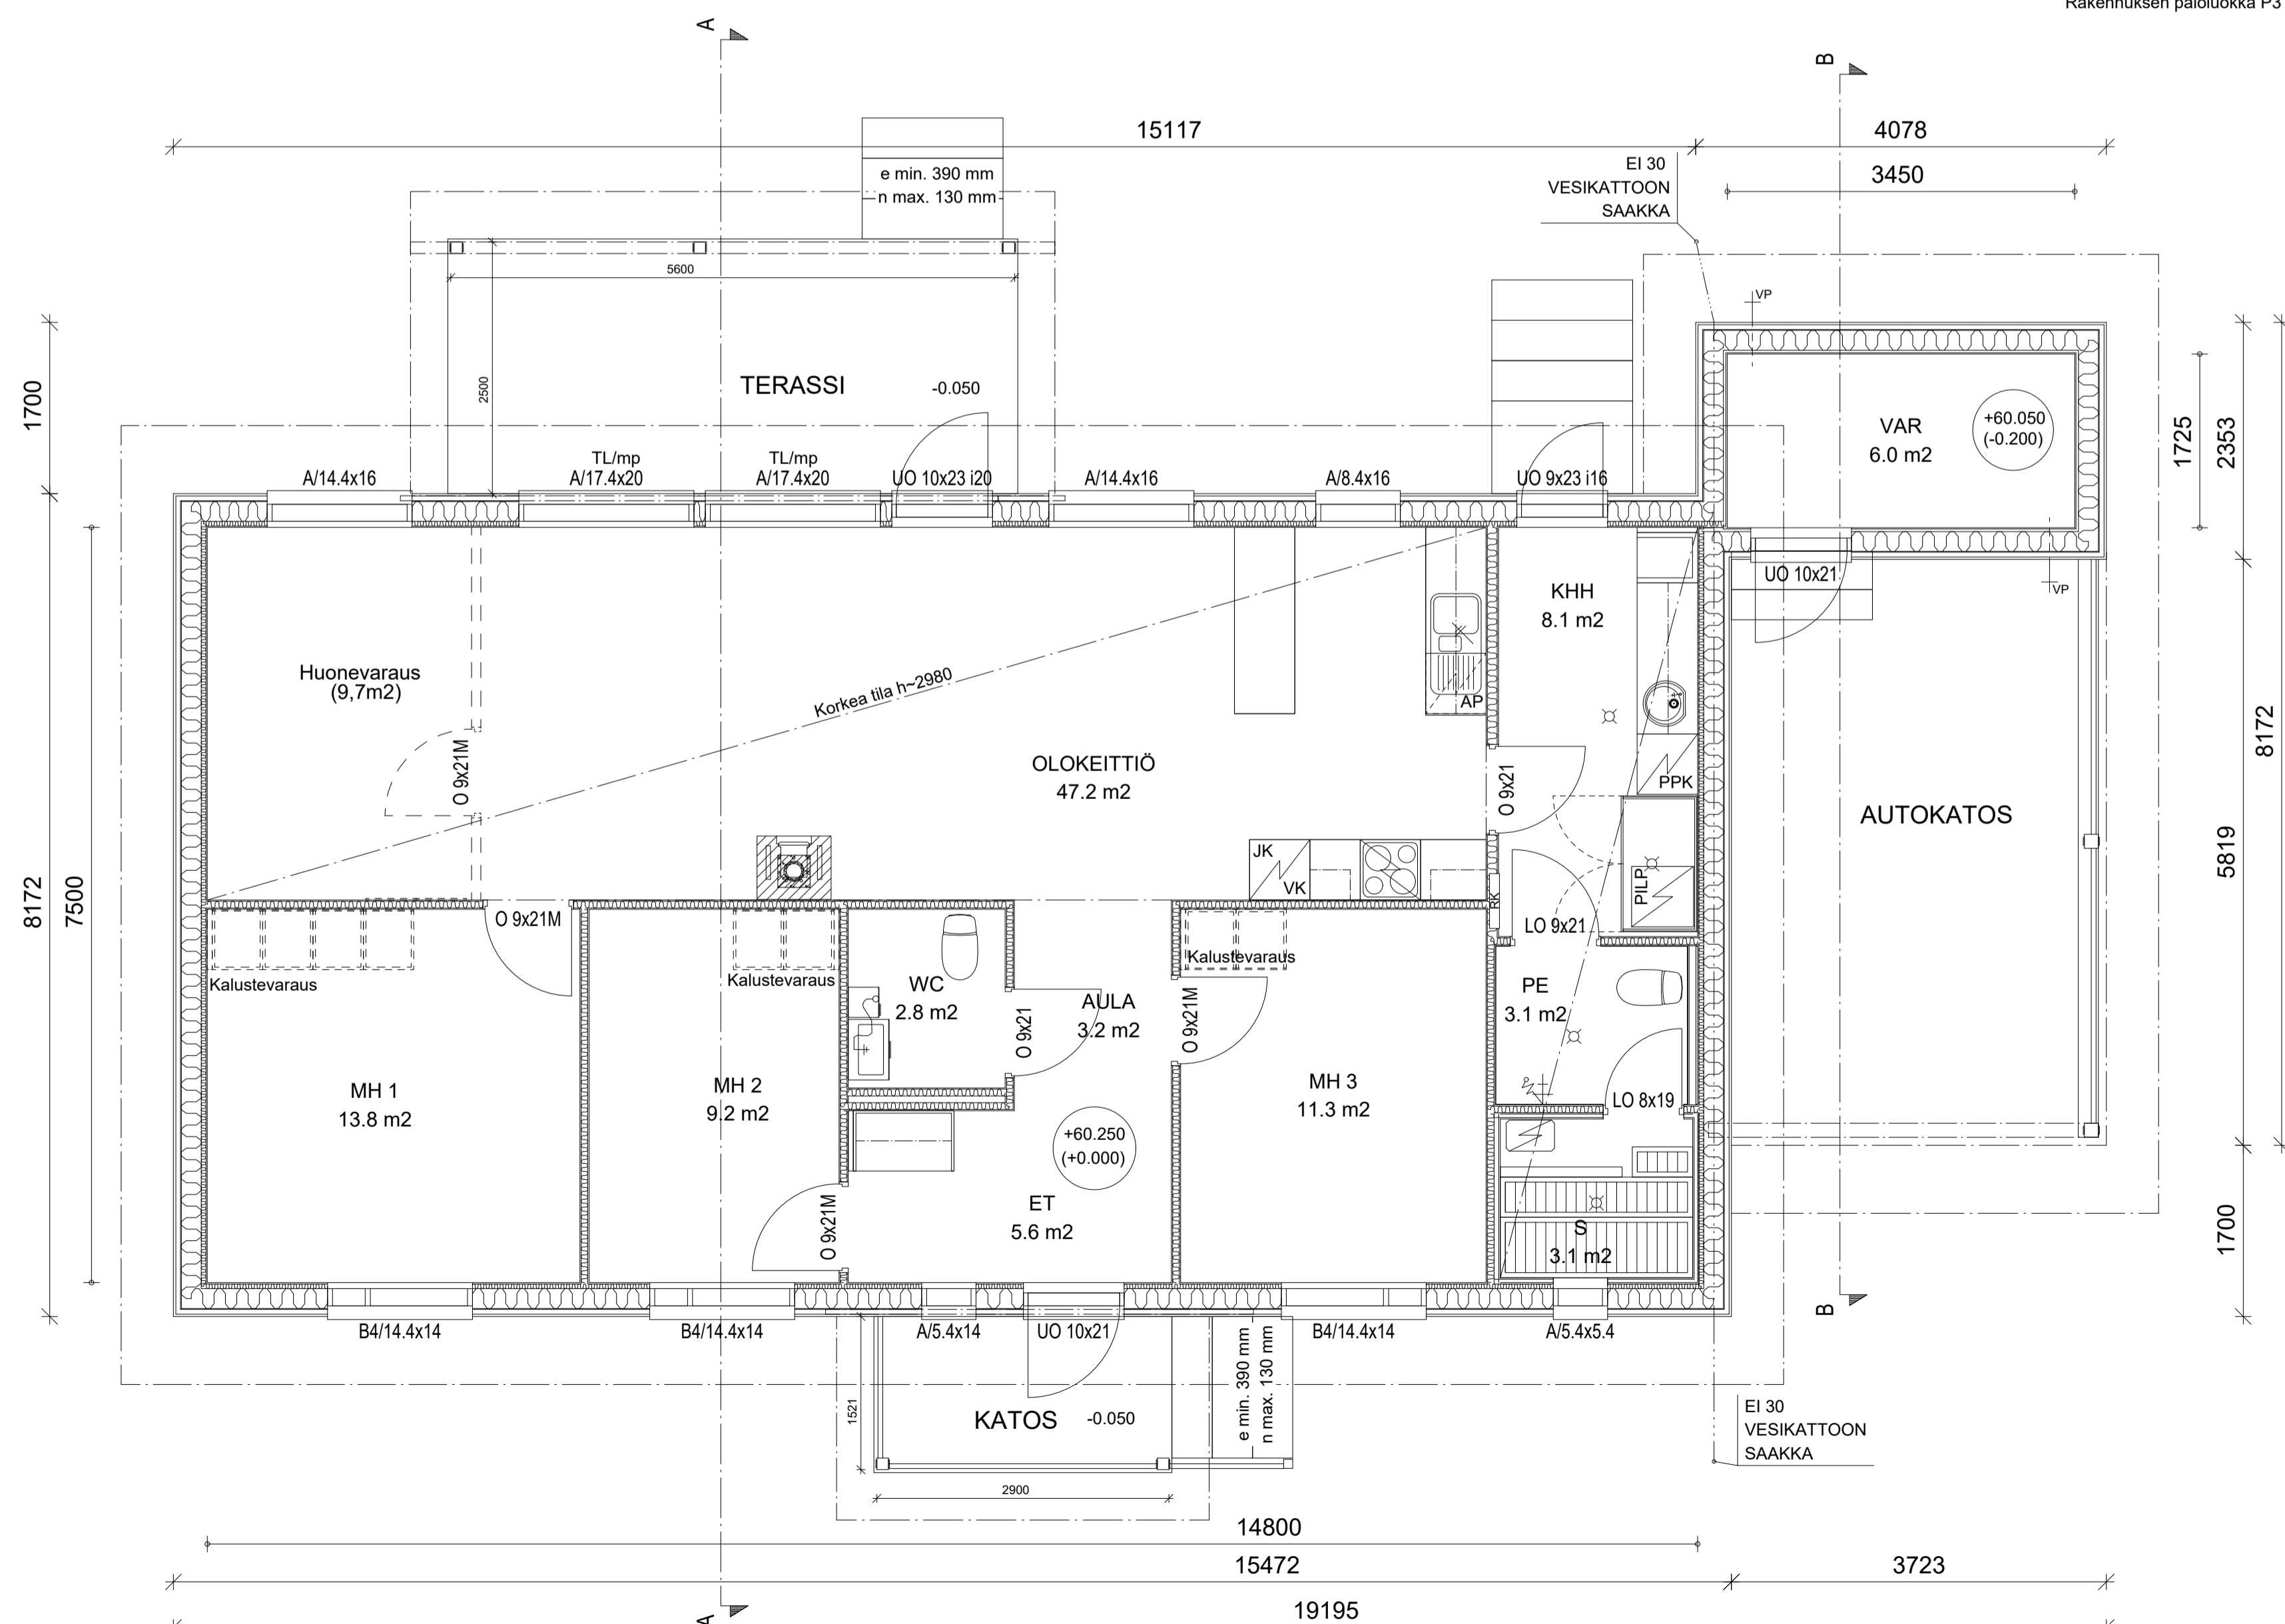

N 2000

Muutos	Päiväys	Suunnittelija	Selitys
K.osa/Kylä Veikkola		Kortteli/Tila 19	Tontti/Rn:o 10
Rakennuslupamenetelmä UUDISRAKENNUS		Viranomaisen merkintöjä varten	
Rakennuskohtaisen nimen ja osoitteen Fargoni Oy Haapatie 3 02880 Veikkola		Pääsuunnittelija PÄÄPIIRUSTUS 1 KRS. HORMI	Mittakaava 1:50 1:20

KASTEELLI-TALOT OY
PL 455
90101 OULU
puh. 010 277 6600
www.kastelli.fi

SUUNNITTELIJA:
puh. 010 277 6645
e-mail: tarja.rouhiainen@kastelli.fi
01.10.2020
Tarja Rouhiainen
Tarja Rouhiainen, RI

ARK
02